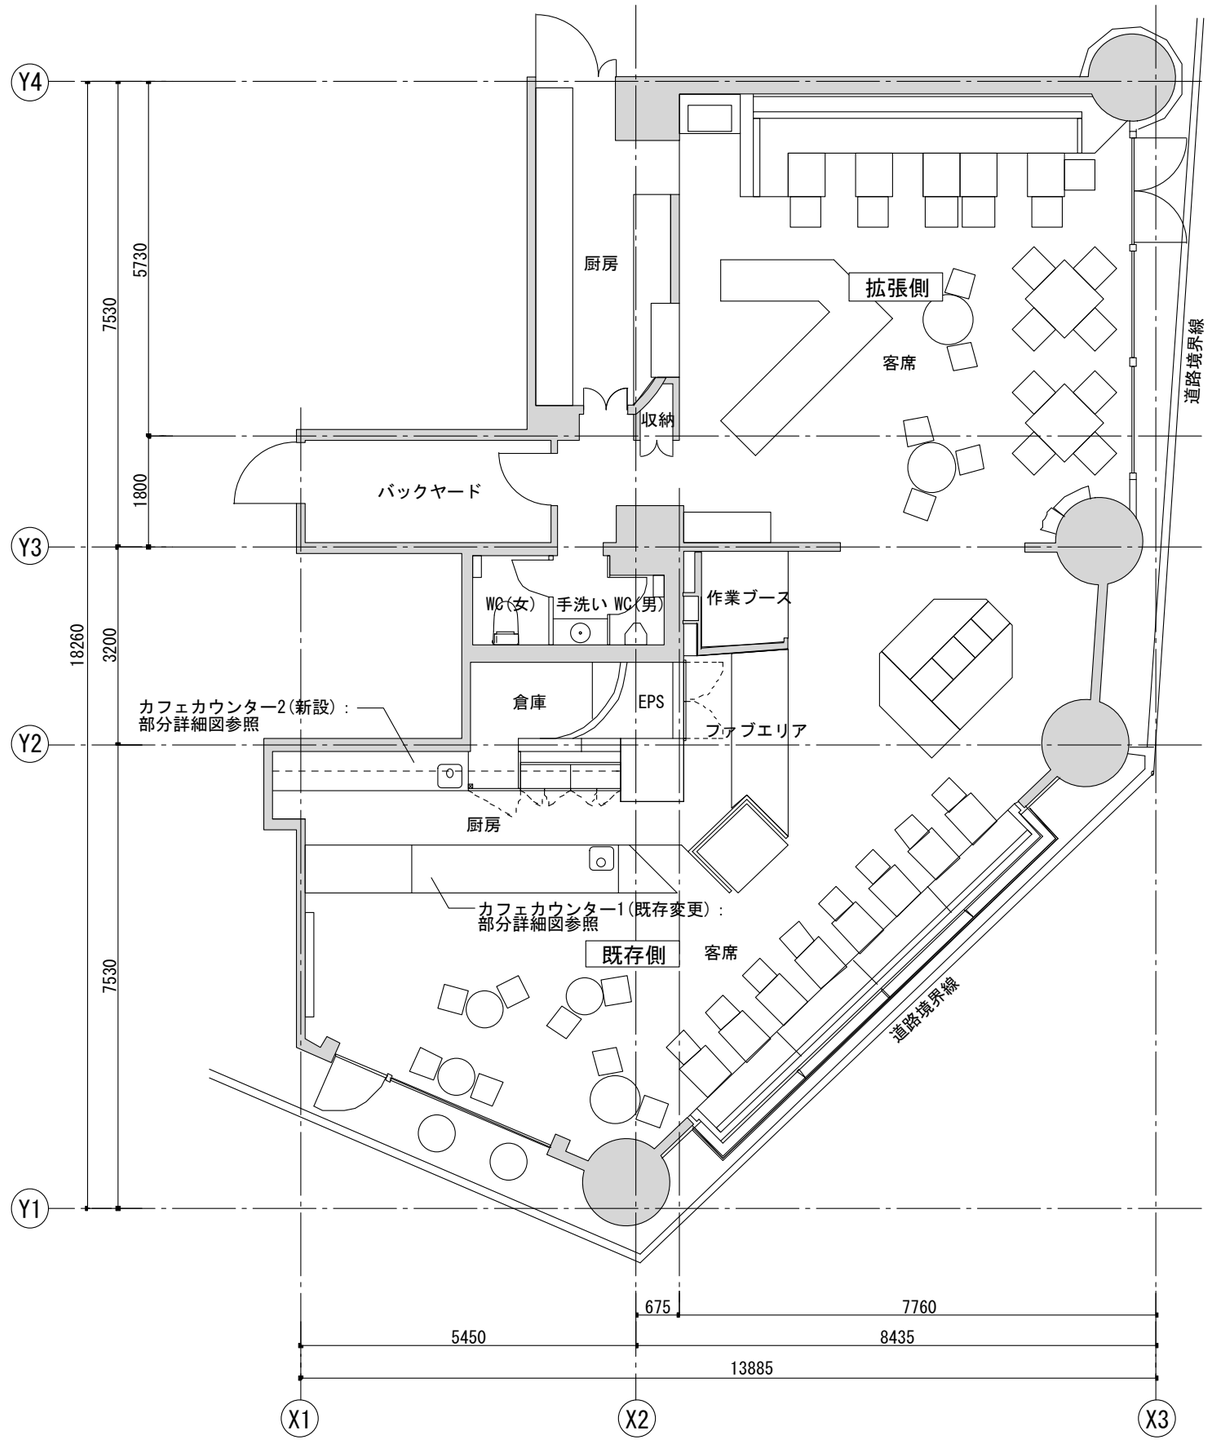


| | | | | | |
|---|---|---|---|---|---|
| 株式会社 成瀬・猪熊建築設計事務所<br>一級建築士事務所東京都知事登録 第58579号 | 特記事項 | 工事名称 (仮称)FabCafe拡張工事 | 図面名称 平面図 | | 図面番号 |
| | | 図面作成者 一級建築士 国土交通大臣登録318591 猪熊純 | 作成日 2015.05.13 | 縮尺 S=1/100 | A-06 |